



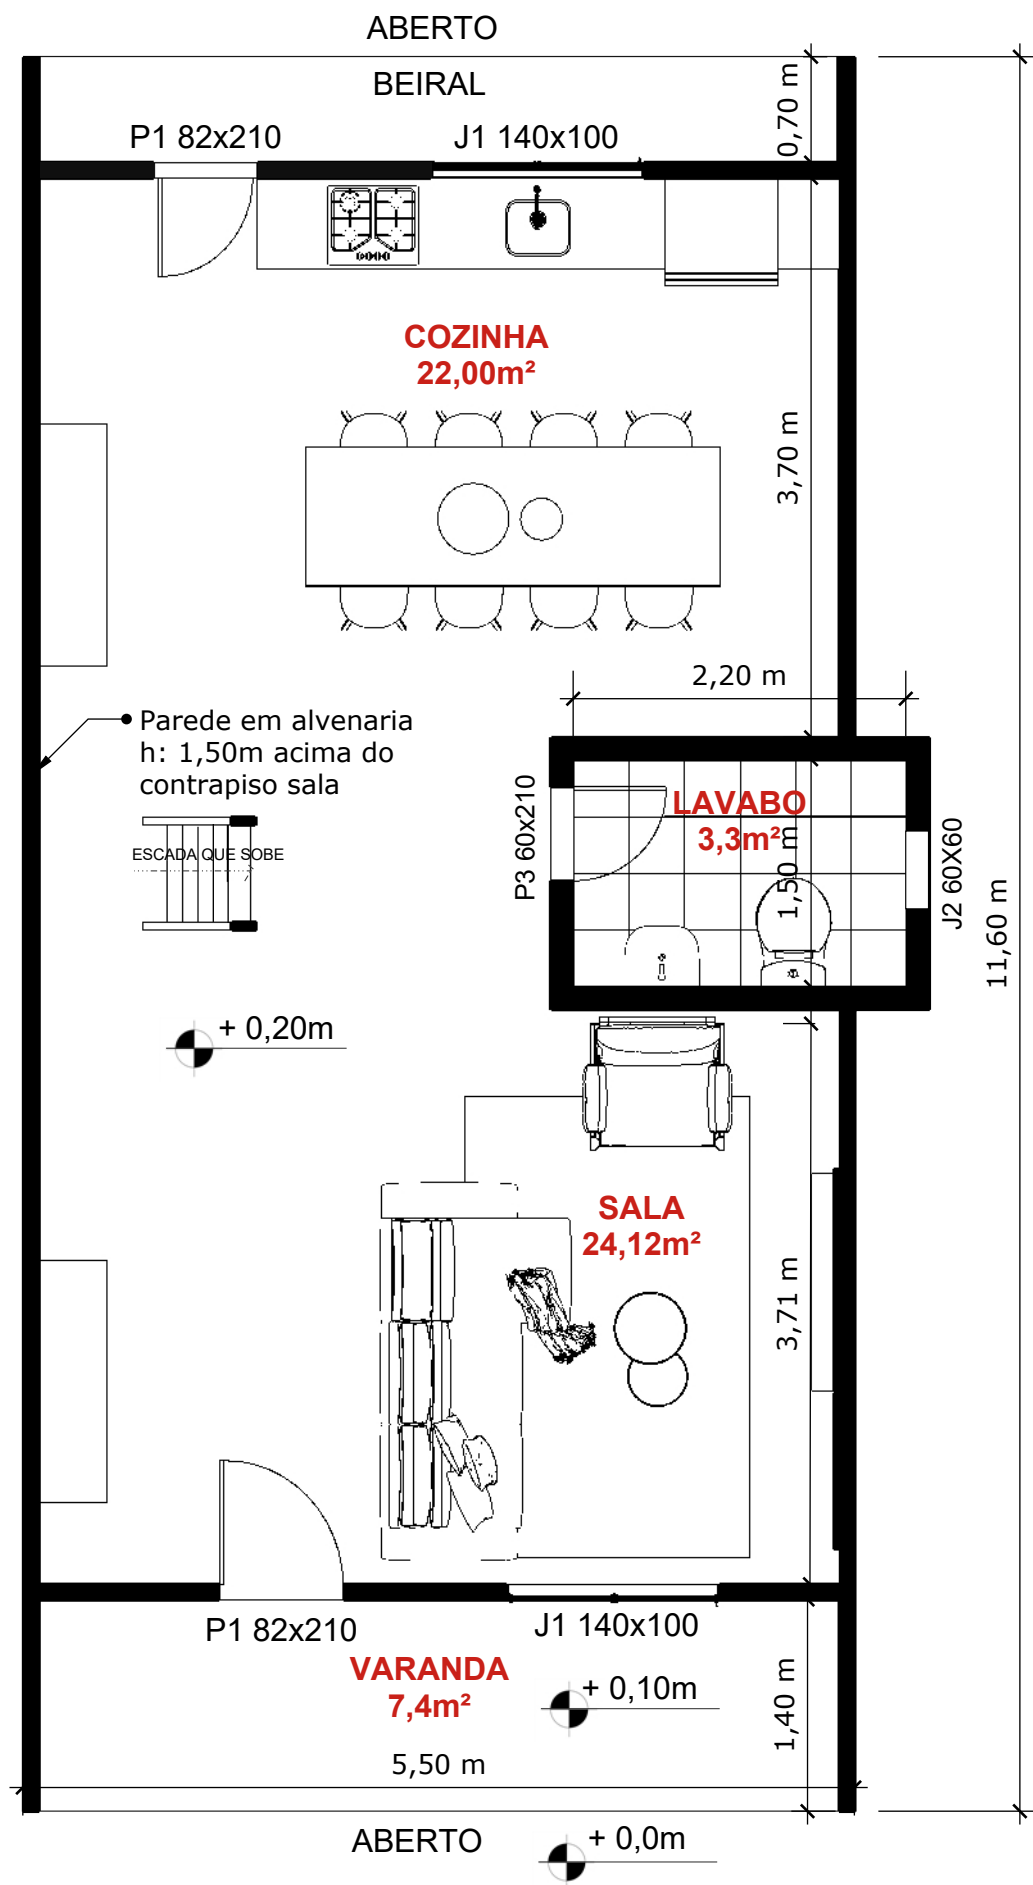

PLANTA BAIXA PAVIMENTO INFERIOR
ESCALA: 1:50

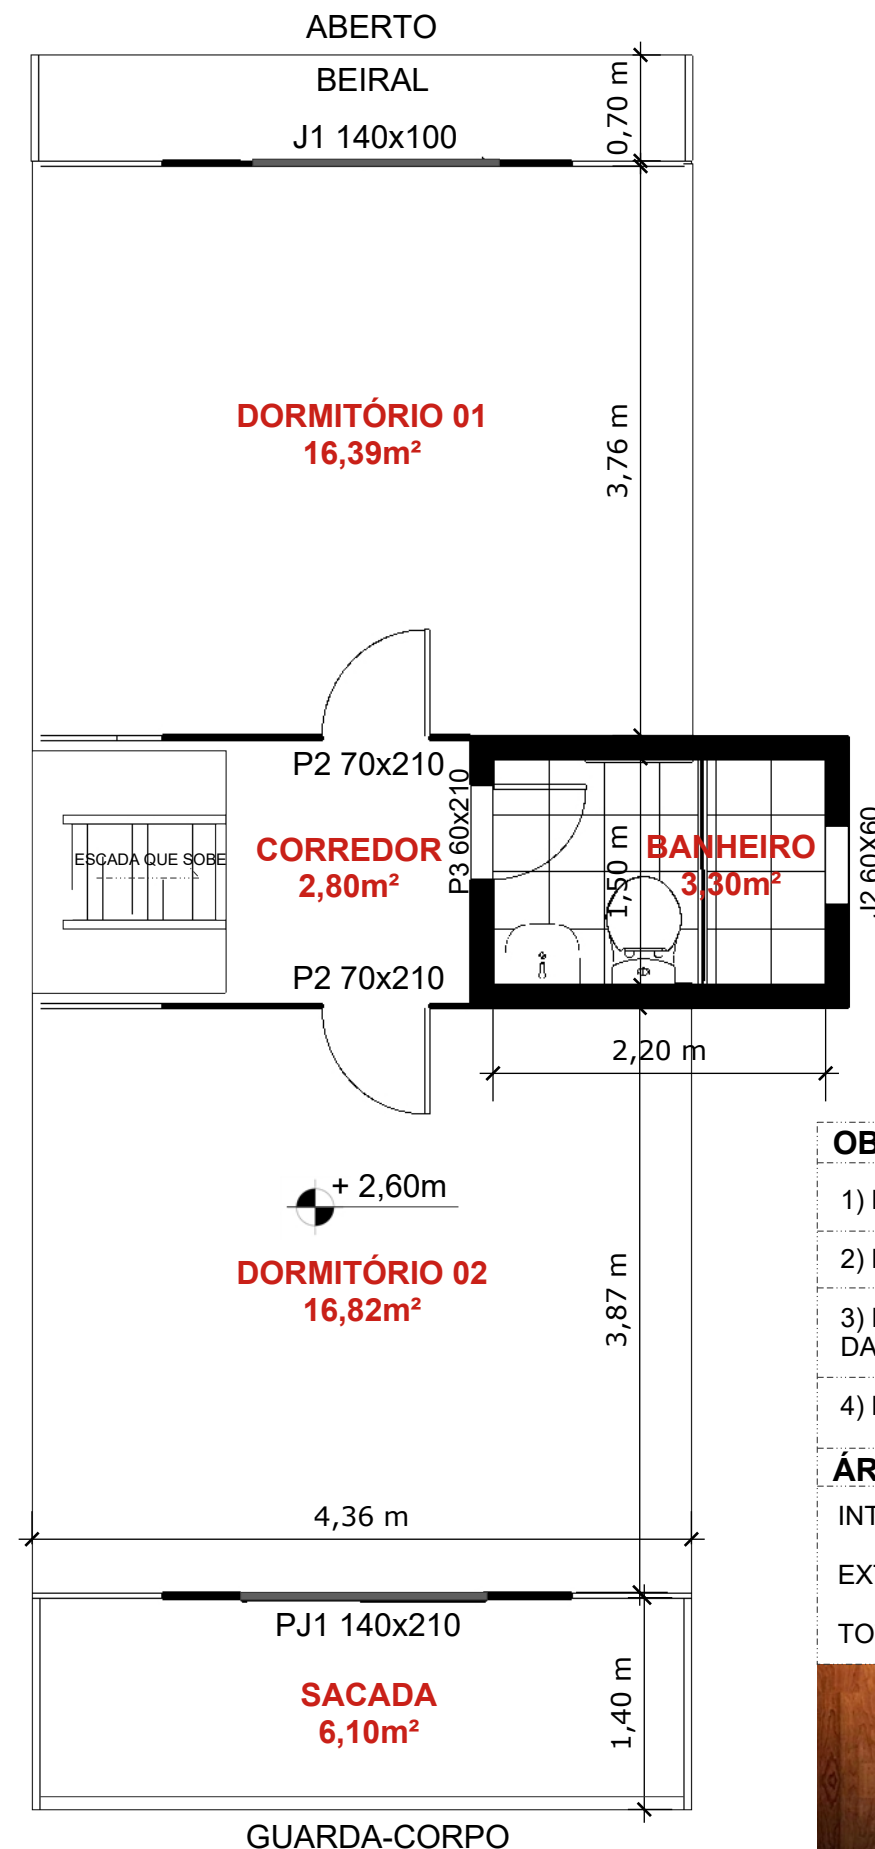

PLANTA BAIXA PAVIMENTO SUPERIOR
ESCALA: 1:50



OBSERVAÇÕES

- 1) PÉ DIREITO PAVIMENTO INFERIOR COM 2,40m DE ALTURA;
- 2) PÉ DIREITO PAVIMENTO SUPERIOR COM 4,00m DE ALTURA;
- 3) FUNDAÇÃO EM ALVENARIA - ALTURA DE 1,5m ACIMA DA COTA DA SALA;
- 4) PAREDES EM MADEIRA COM ESPESSURA 3,5cm.

ÁREAS

INTERNA: 88,68m²
EXTERNA: 18,9m²
TOTAL CONSTRUÍDA - 107m²

LEGENDA

P1 - PORTA 82X210 CM
P2 - PORTA 70X210 CM
P3 - PORTA 60X210 CM
PJ1 - PORTA JANELA 140X210 CM
J1 - JANELA 140X100 CM
J2 - JANELA 60X60 CM



TELEFONE: (11)94450-4498
<http://www.prefabricadaspaiefilho.com.br>