




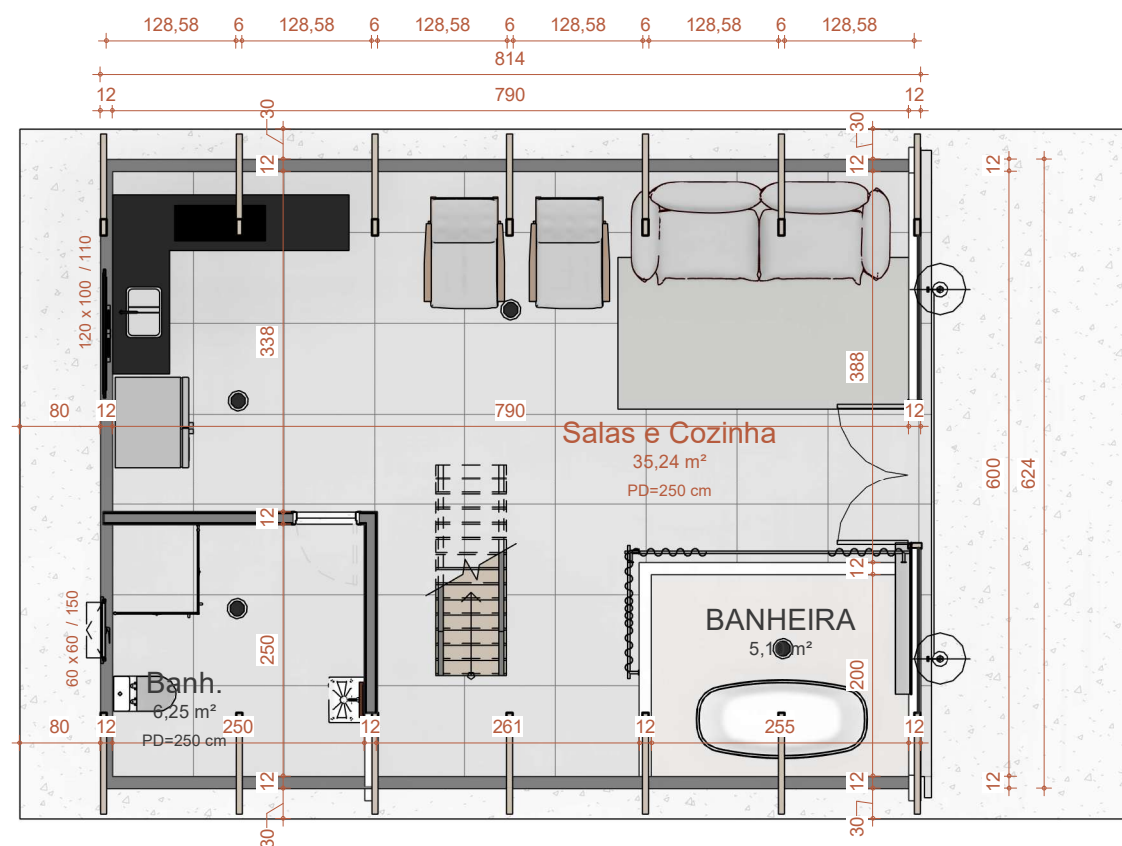

1 PLANTA BAIXA - TÉRREO

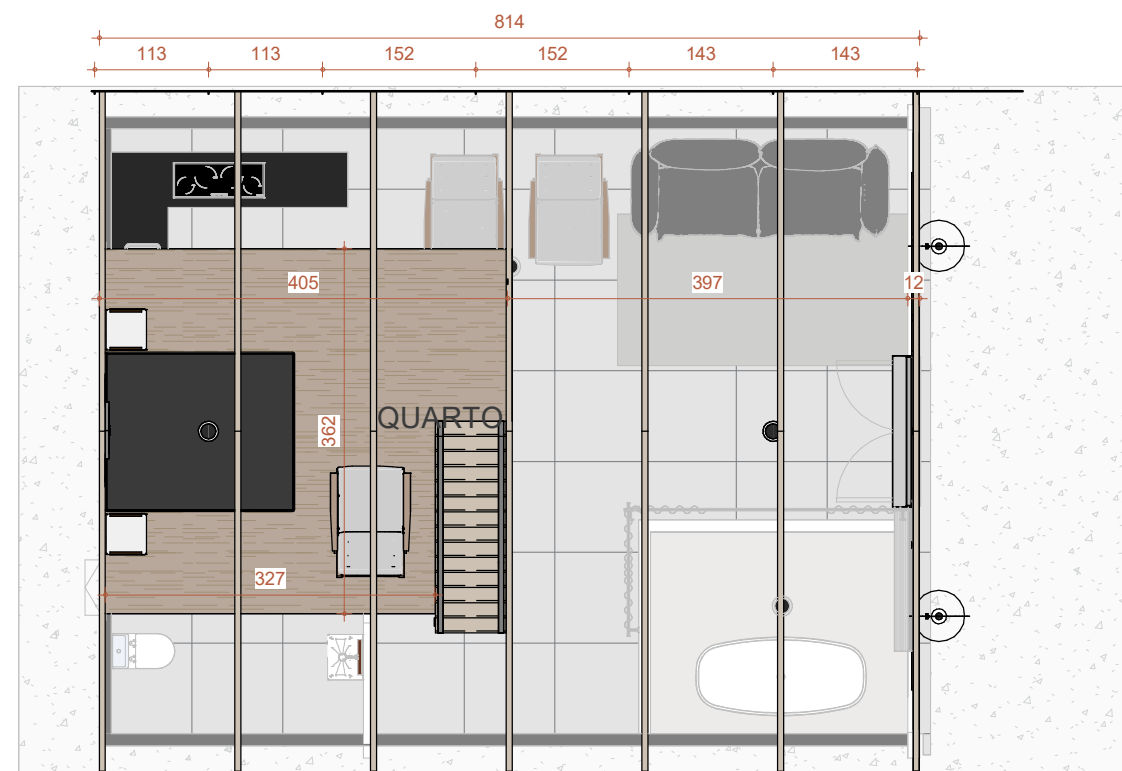

4 PLANTA BAIXA - PAV. SUPERIOR

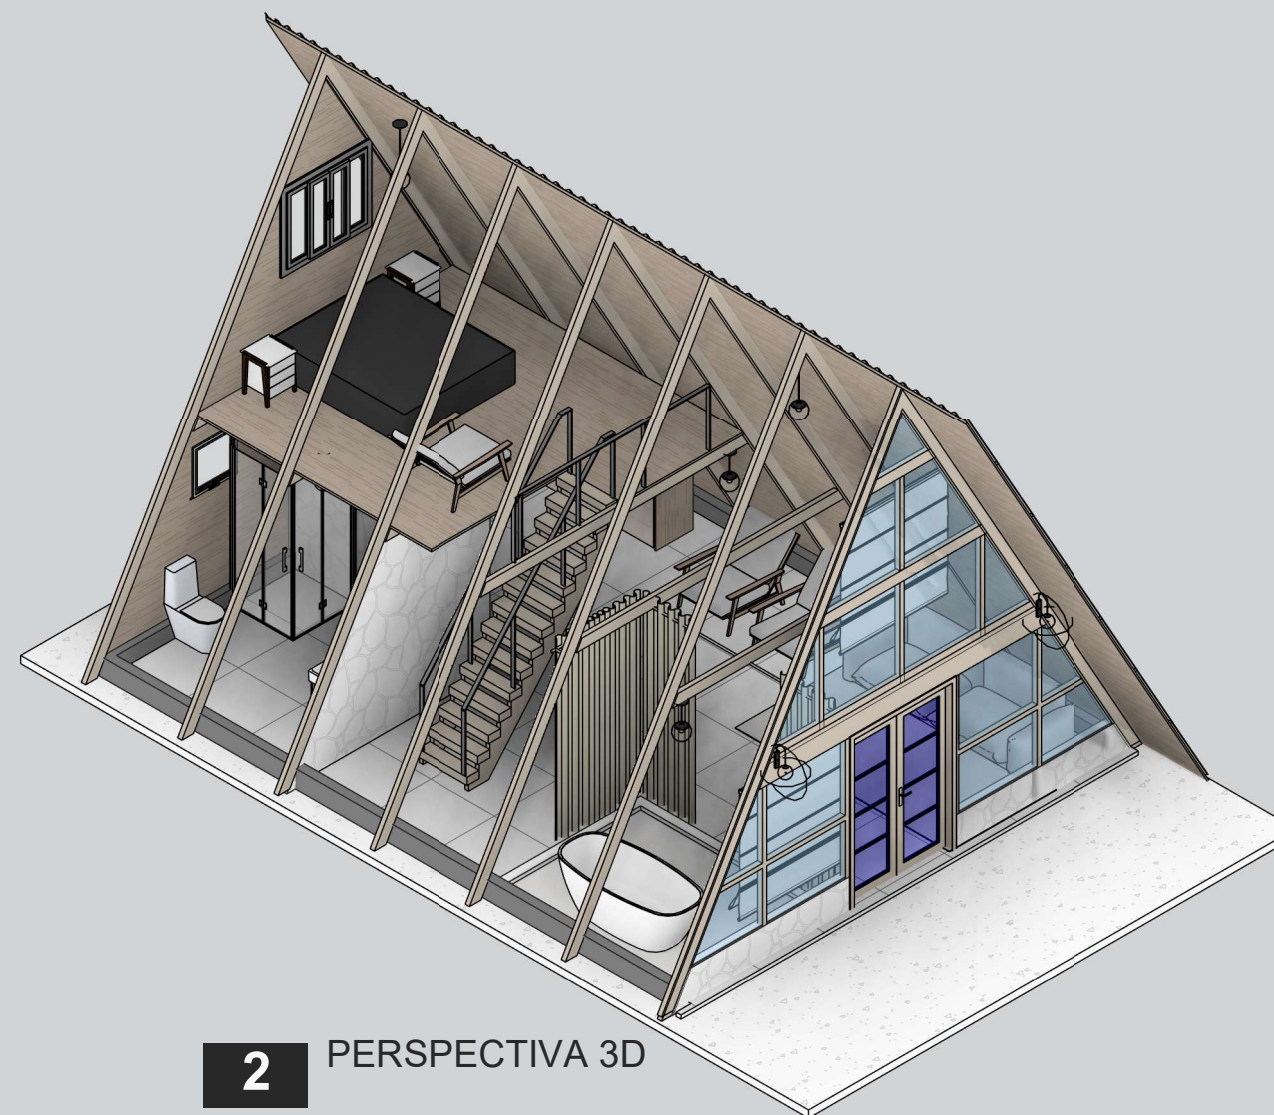

2 PERSPECTIVA 3D



FRENTE



PERSPECTIVA DO FUNDO S/ TELHADO



LATERAL SEM TELHADO



FRENTE



+55 11 94450-4498
Instagram: @pre_fabricadas_pai_e_filho
E-mail: gilmarcosmarques@gmail.com
site: <https://prefabricadaspaiefilho.com.br/>

PROJETO DE
CHALÉ SUÍÇO

ENDEREÇO:

CONTEÚDO:
PLANTA BAIXA DO
TÉRREIO, SUPERIOR E
DETALHES

DATA:
11/03/2024

ESCALA:
1 : 75

PROPRIETÁRIO

Autor

STATUS:
EXECUTIVO