


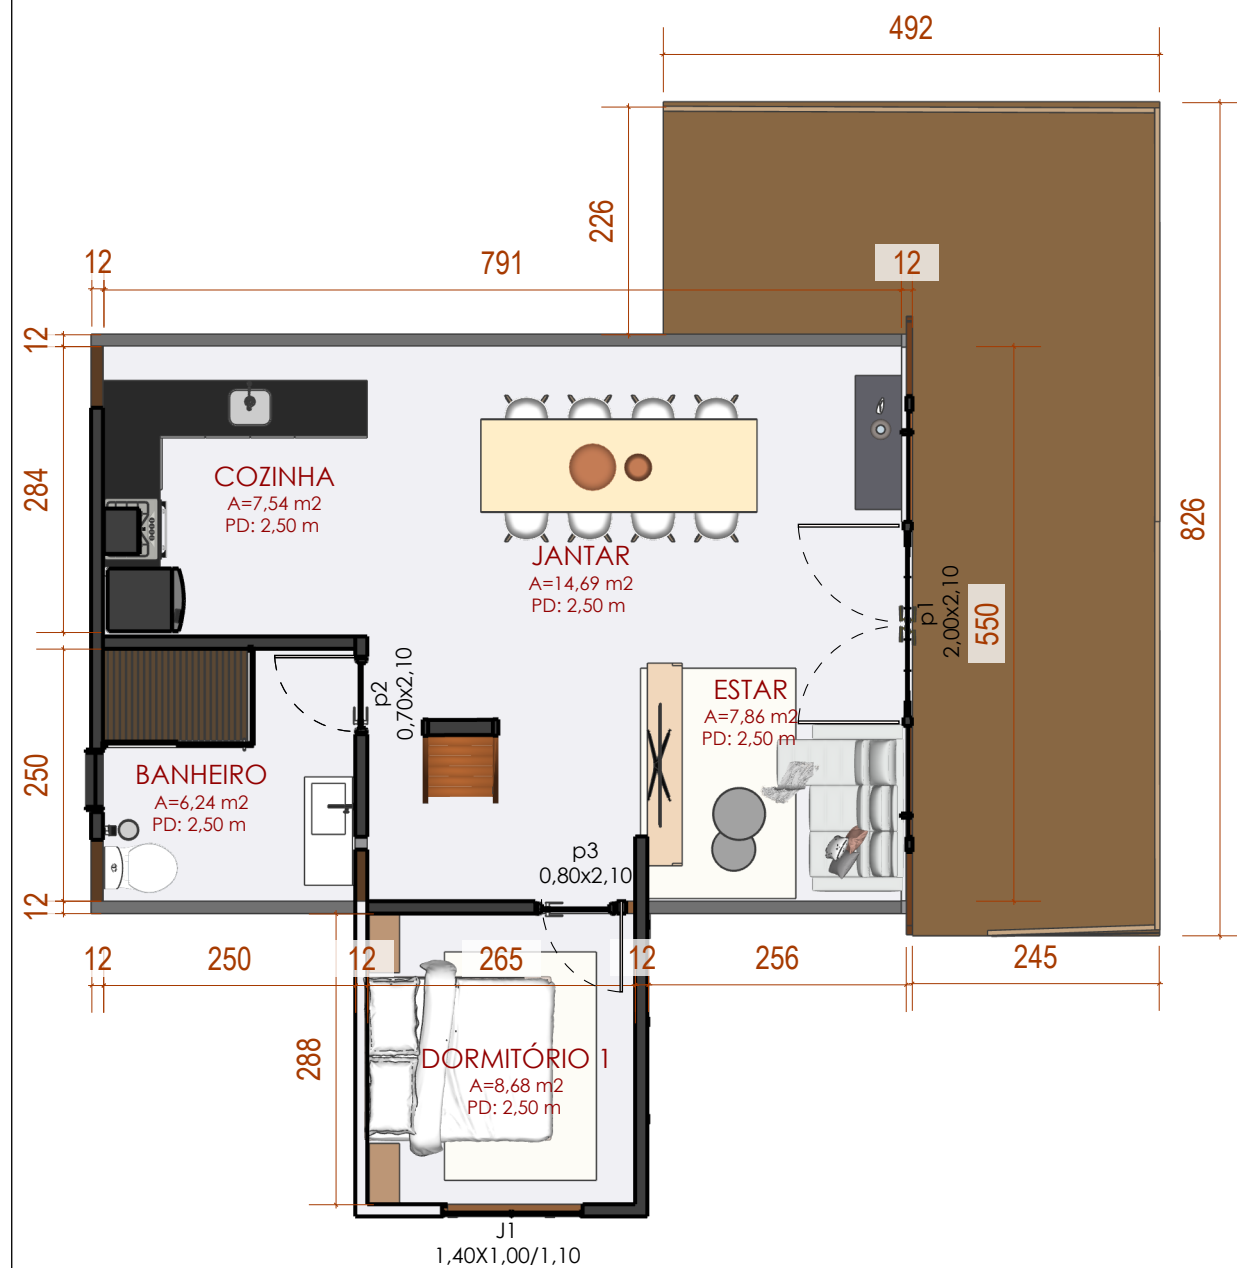



+55 11 94450-4498
E-mail: gilmarcosmarques@gmail.com
Instagram:
@pre_fabricadas__pai_e_filho
site:
<https://prefabricadaspaiefilho.com.br/>

CONTEÚDO:
PLANTA BAIXA DO TÉRREO,
SUPERIOR E DETALHES

DATA:
19/06/2025

STATUS:
EXECUTIVO

ESCALA:
1 : 75

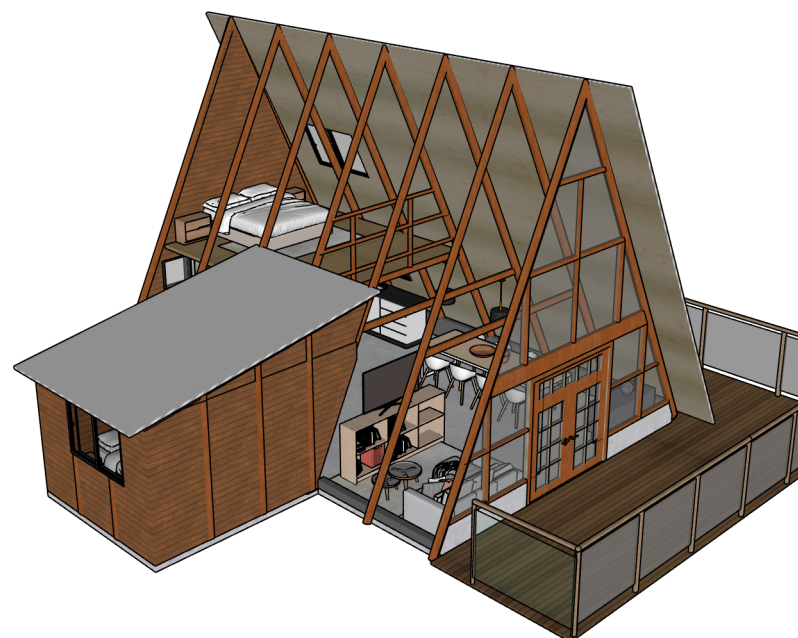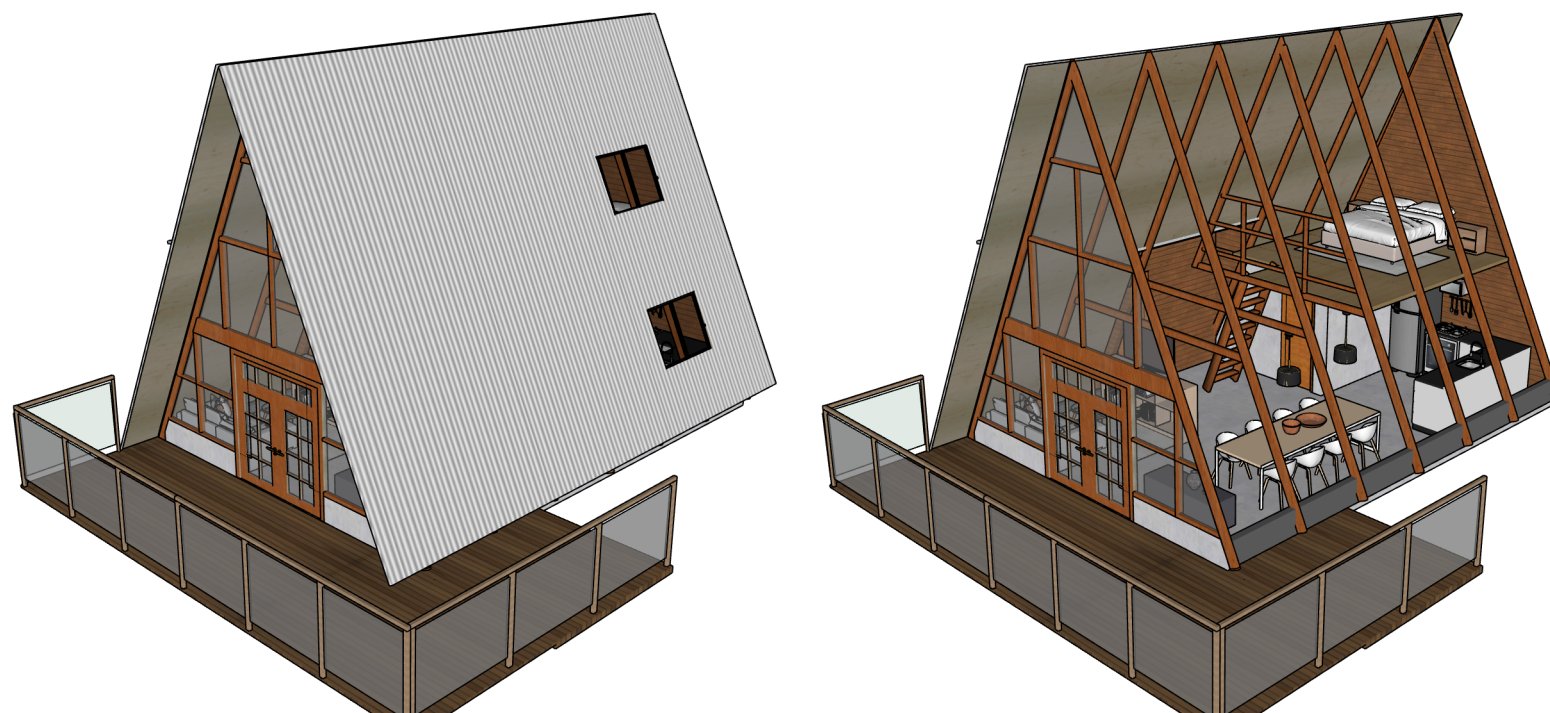

03 PERSPECTIVA ISOMÉTRICA



04 RENDERS



+55 11 94450-4498
E-mail: gilmarcosmarques@gmail.com
Instagram:
@pre_fabricadas__pai_e_filho
site:
<https://prefabricadaspaiefilho.com.br/>

ENDEREÇO:

CONTEÚDO:
PERSPECTIVAS E RENDERS

DATA:
19/06/2025

STATUS:
EXECUTIVO

ESCALA:
1 : 75