


PLANTA BAIXA PAV. INFERIOR

ESCALA: 1/75

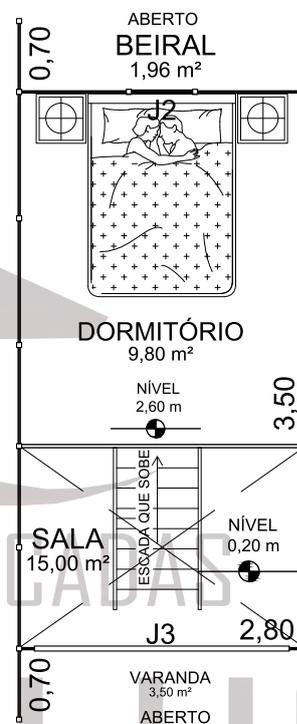

PLANTA BAIXA PAV. SUPERIOR

ESCALA: 1/75



FRENTE



FUNDO

OBSERVAÇÕES

- 1) PÉ DIREITO PAVIMENTO INFERIOR COM 2,60 m DE ALTURA.
- 2) PÉ DIREITO PAVIMENTO SUPERIOR COM 2,60 m DE ALTURA.
- 3) FUNDAÇÃO EM ALVENARIA - ALTURA DE 0,40 m ACIMA DA COTA DA SALA.
- 4) PAREDES EM MADEIRA COM EXPESSURA DE 3,50 cm.
- 5) PORTAS / JANELAS
 J1 = JANELA DE CORRER 1,50x1,00
 J2 = JANELA DE CORRER 0,60x0,60
 J3 = JANELA MAXIMOLAR 2,50x1,60
 P1 = PORTA EXTERNA 0,82x2,10
 P2 = PORTA SANITÁRIO 0,62x2,10

ÁREAS

INTERNA = 37,30 m ²
EXTERNA = 10,80 m ²
TOTAL CONSTRUÍDA = 48,10 m ²

CASAS PRÉ-FABRICADAS
PAI e FILHO

GILMARCOS

(11) 9 3006-3761

<http://www.prefabricadaspaiefilho.com.br>