



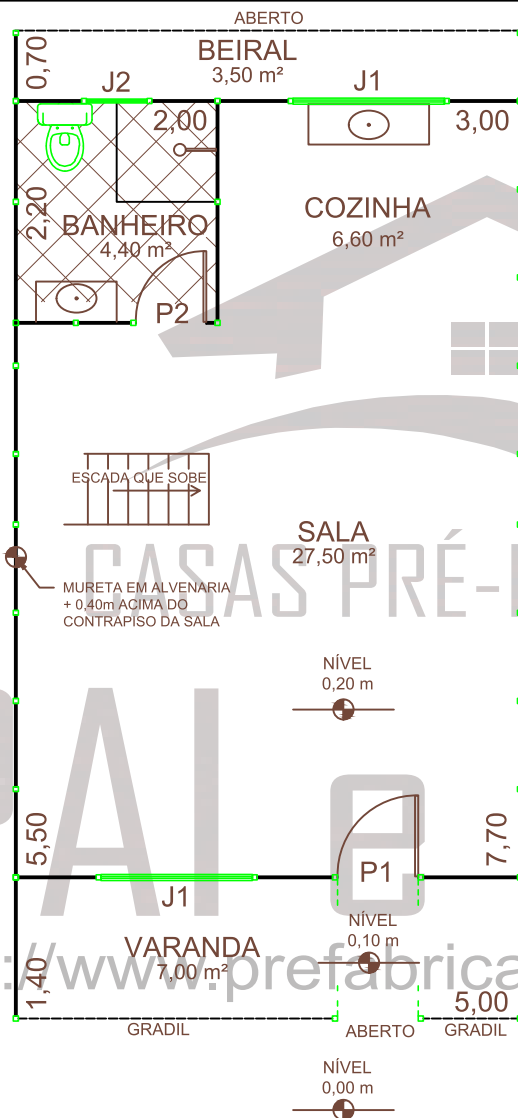

PLANTA BAIXA PAV. INFERIOR
ESCALA: 1/75

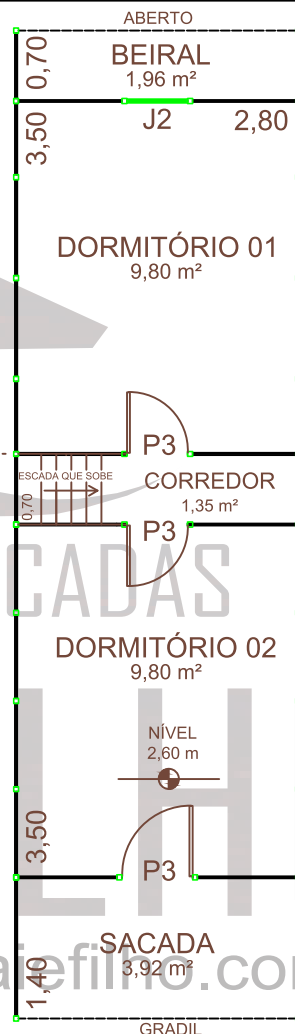

PLANTA BAIXA PAV. SUPERIOR
ESCALA: 1/75



FRENTE



FUNDO

OBSERVAÇÕES

- 1) PÉ DIREITO PAVIMENTO INFERIOR COM 2,40 m DE ALTURA.
- 2) PÉ DIREITO PAVIMENTO SUPERIOR COM 2,80 m DE ALTURA.
- 3) FUNDAÇÃO EM ALVENARIA - ALTURA DE 0,40 m ACIMA DA COTA DA SALA.
- 4) PAREDES EM MADEIRA COM EXPESSURA DE 3,50 cm.
- 5) PORTAS / JANELAS

J1 = JANELA DE CORRER 1,50x1,00
J2 = JANELA MAXIMOLAR 0,60x0,60

P1 = PORTA EXTERNA 0,82x2,10
P2 = PORTA SANITÁRIO 0,72x2,10
P3 = PORTA PAV. SUPERIOR 0,72x1,80

ÁREAS

INTERNA = 60,06 m²
EXTERNA = 16,38 m²
TOTAL CONSTRUÍDA = 76,44 m²



GILMARCOS
(11) 9 3006-3761
<http://www.prefabricadaspaiefilho.com.br>