


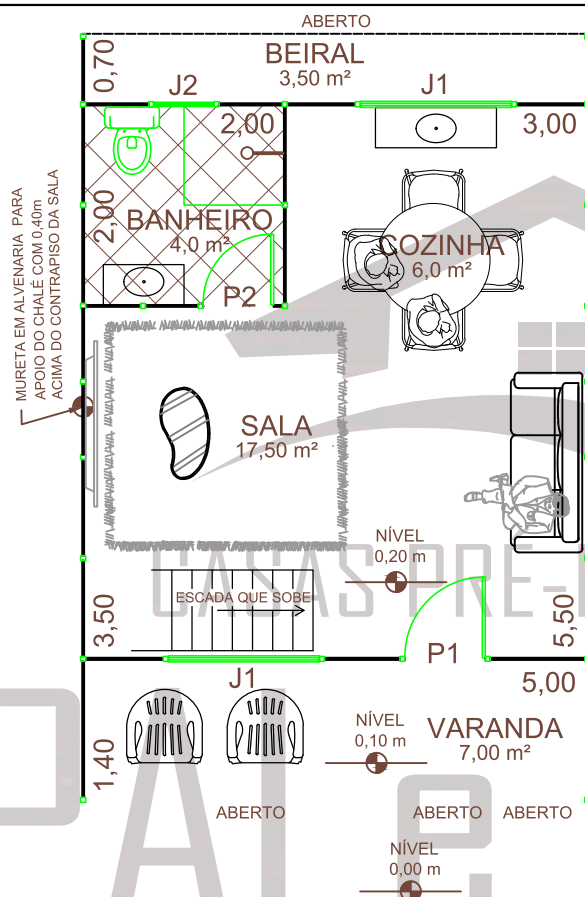

PLANTA BAIXA PAV. INFERIOR

ESCALA: 1/75



PLANTA BAIXA PAV. SUPERIOR

ESCALA: 1/75



FRENTE



FUNDO

OBSERVAÇÕES

- 1) PÉ DIREITO PAVIMENTO INFERIOR COM 2,60 m DE ALTURA.
- 2) PÉ DIREITO PAVIMENTO SUPERIOR COM 2,80 m DE ALTURA.
- 3) FUNDAÇÃO EM ALVENARIA - ALTURA DE 0,40 m ACIMA DA COTA DA SALA.
- 4) PAREDES EM MADEIRA COM EXPESSURA DE 3,50 cm.
- 5) PORTAS / JANELAS

J1 = JANELA DE CORRER 1,50x1,00
J2 = JANELA MAXIMOLAR 0,60x0,60

P1 = PORTA EXTERNA 0,82x2,10
P2 = PORTA SANITÁRIO 0,62x2,10
P3 = PORTA SACADA 0,62x1,80

ÁREAS

INTERNA = 42,90 m²
EXTERNA = 16,38 m²
TOTAL CONSTRUÍDA = 59,28 m²



GILMARCOS

(11) 9 3006-3761

<http://www.prefabricadaspaiefilho.com.br>