


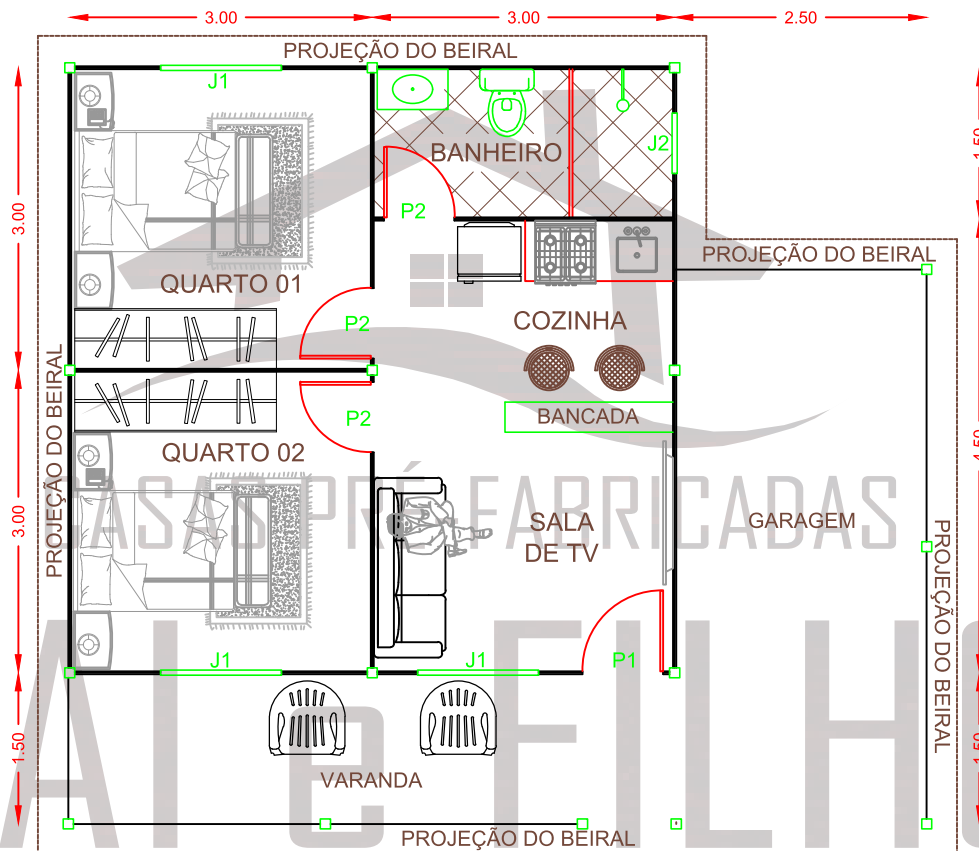

<http://www.prefabricadaspaiefilho.com.br>

## PLANTA BAIXA

ESCALA: 1/75



FRENTE



FACHADA LATERAL

## OBSERVAÇÕES

- 1) PÉ DIREITO PAVIMENTO COM 2,60 m DE ALTURA.
- 2) FUNDAÇÃO EM ALVENARIA - ALTURA DE 0,20 m ACIMA DA COTA DO TERRENO.
- 3) PAREDES EM MADEIRA COM EXPESSURA DE 3,50 cm.
- 4) PORTAS / JANELAS  
J1 = JANELA DE CORRER 1,50x1,00  
J2 = JANELA MAXIMOLAR 0,60x0,60  
P1 = PORTA EXTERNA 0,82x2,10  
P2 = PORTAS INTERNAS 0,72x2,10

## ÁREAS

|                                         |
|-----------------------------------------|
| INTERNA = 36,00 m <sup>2</sup>          |
| EXTERNA = 22,75 m <sup>2</sup>          |
| TOTAL CONSTRUÍDA = 58,75 m <sup>2</sup> |



GILMARCOS

(11) 9 4450-4498

<http://www.prefabricadaspaiefilho.com.br>