


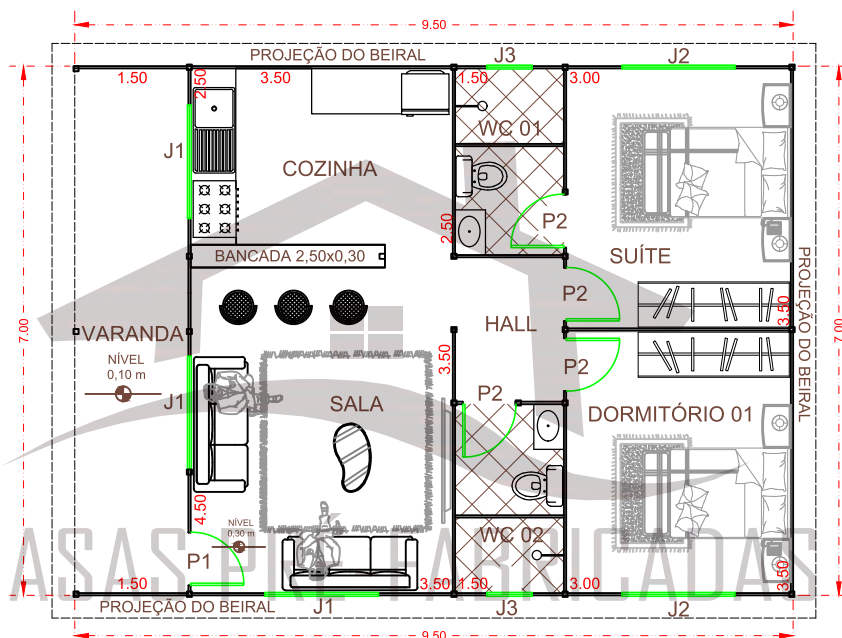

PLANTA BAIXA

ESCALA: 1/100



FRENTE



FACHADA LATERAL ESQUERDA



FACHADA LATERAL ESQUERDA

## OBSERVAÇÕES

## ÁREAS

1) PÉ DIREITO LATERAL COM 2,60 m DE ALTURA.

2) VARANDA E BEIRAIS - SEM FORRO.

3) OITÃO FEITO COM DE LAMBRIL NO LADO EXTERNO E INTERNO E EM SENTIDO VERTICAL.

4) PAREDES EM MADEIRA COM EXPESSURA DE 3,50 cm.

5) PORTAS / JANELAS

INTERNA = 56 m<sup>2</sup>

EXTERNA = 10,50 m<sup>2</sup>

TOTAL CONSTRUÍDA = 66,50 m<sup>2</sup>

P1 = PORTA EXTERNA 0,82x2,10

P2 = PORTA INTERNA 0,72x2,10

J1 = JANELA DE CORRER 1,50x1,00 h = 1,10 m

J2 = JANELA VENEZIANA 1,20x1,20 h = 0,90 m

J3 = JANELA MAXIMOLAR 0,60x0,60 h = 1,50 m



GILMARCOS

(11) 9 3006-3761

<http://www.prefabricadaspaiefilho.com.br>